



## Balatonszemes Község Polgármestere

8636 Balatonszemes, Bajcsy-Zs. u. 23.

Tel: 84 / 560 – 900. Fax: 84 / 360 – 282.

E-mail: [onkormanyzat@balatonszemes.hu](mailto:onkormanyzat@balatonszemes.hu)

Hivatali kapu neve: BSZEMES

KRID: 532979998

---

---

### ELŐTERJESZTÉS

**Készült:** Balatonszemes Községi Önkormányzat Képviselő-testületének **2024. november 28-án** tartandó ülésére.

**Tárgy:** Előterjesztés a Külterületi utak fejlesztése (A pályázati felhívás kódszáma: **KAP-RD43-1-24**) felhívása kapcsán pályázat benyújtásáról  
**Előterjesztő:** Iváncsics Zsolt polgármester

**Tisztelt Képviselő-testület!**

**A Külterületi utak fejlesztése** (A pályázati felhívás kódszáma: **KAP-RD43-1-24**) kódszámú felhívás alapján benyújtandó pályázat kapcsán (**Projekt címe: Balatonszemes 016, 021, 041/1 és 06 HRSZ külterületi utak fejlesztése**) javasolom pályázat benyújtását a Balatonszemes külterületén található, szilárd burkolattal nem rendelkező helyi közút stabilizálása és alépítmények kialakítása a 016 és 021 hrsz. a Páloskegyhelyhez vezető út, a,06 HRSZ (Bornemissza-dűlő) számokon, valamint a Táncsics Mihály utca 041/1 hrsz. külterületi szakaszon szilárd burkolat kialakítása és egyéb elszámolható költségekre – fejlesztésére.

A Bornemissza dűlő 06 hrsz mechanikai stabilizációt kapna 517 méter hosszan.

Befejezésre kerülne a Táncsics utca külterületi része aszfalttal, a korábban megkapott építési engedély alapján 199 m hosszan.

A „Pálos út” 016 és 021 HRSZ számú utakból, a 016 önkormányzati tulajdon kerülne aszfaltborítással ellátva – a tábor bejáratától a végéig, a 021 állami tulajdonú, a SEFAG által vagyongezelt út kerülne mechanikai stabilizációval megerősítésre nem teljesen a végéig. A vagyongezelésbe való átvétellel kapcsolatban előzetes egyeztetések megtörténtek, a szakmai lépések folyamatban vannak. Ennek az első kifizetésig kell megvalósulnia, ami reális.

A település bruttó elszámolást választhatja, tekintve, hogy az Önkormányzat utak felújítása kapcsán nem tudja az áfát visszaigényelni. Ebben az esetben a tervezett felújítás kapcsán a teljes projektméret legfeljebb bruttó 150.000.000,- Ft (*önrész ebből 7.500.000,- Ft, vissza nem térítendő támogatás: 142.500.000,-Ft.*) – **A pályázat 95%-os támogatásintenzitású.**

Előleg 25 %-os, amellyel kapcsolatban előlegkérelmet kell majd benyújtani. **Az előleg tervezett mértéke: 37.500.000,-Ft.** A pályázat megvalósítása során több kifizetési kérelmet tervezünk benyújtani a likviditás fenntartása érdekében.

A pályázat megvalósításához szükséges önerőt az Önkormányzat a 2025-es év költségvetés terhére biztosítja.

**Kérem a Tisztelt Képviselő-testületet, hogy az előterjesztés megvitatni szíveskedjenek, az alábbi határozati javaslat elfogadásával.**

### **Határozati javaslat:**

#### **Balatonszemes Községi Önkormányzat Képviselő-testületének .../2024.(...) Képviselő-testületi határozat**

Balatonszemes Község Önkormányzatának Képviselő-testülete a **Külterületi utak fejlesztése** (A pályázati felhívás kódszáma: **KAP-RD43-1-24**) kódszámú felhívás alapján benyújtani kívánja a **(Projekt címe: Balatonszemes 016, 021, 041/1 és 06 HRSZ külterületi utak fejlesztése)** Balatonszemes külterületén található, szilárd burkolattal nem rendelkező helyi közút stabilizálása és alépítmények kialakítása a 021 és 06 HRSZ számú utakon, valamint a Tánicsics Mihály utca 041/1 hrsz és 016 HRSZ külterületi szakaszon szilárd burkolat kialakítása és egyéb elszámolható költségekre – pályázatot és nyertes pályázat esetén Balatonszemes Községi Önkormányzat megvalósítani kívánja azt.

A Képviselő-testület a pályázat megvalósításához szükséges önerőt az Önkormányzat 2025. évi költségvetése terhére a pályázati felhívásban megfogalmazottak szerint a tervezői MVH normagyűjteményes árak és a kapott árajánlatok alapján a támogatói okiratban jóváhagyott támogatási összeg mértékéhez igazodva biztosítja.

A település bruttó elszámolást választja, tekintve, hogy az Önkormányzat utak felújítása kapcsán nem tudja az áfát visszaigényelni. Ebben az esetben a tervezett felújítás kapcsán a teljes projektméret legfeljebb bruttó 150.000.000,- Ft *(önrész ebből 7.500.000,- Ft, vissza nem térítendő támogatás: 142.500.000,- Ft.)*

A Képviselő-testület felhatalmazza a Polgármestert, hogy a pályázat előkészítésére és beadására, valamint a nyertes pályázat megvalósítására.

A pályázat megvalósításához szükséges önerőt az Önkormányzat a 2025-es év költségvetés terhére biztosítja.

Határidő: azonnal

Felelős: Iváncsics Zsolt polgármester

Balatonszemes, 2024. november 25.

Iváncsics Zsolt  
polgármester

## E-hiteles térképmásolat - Teljes másolat

2024.10.21 11:51:30

Helyrajzi szám: BALATONSZEMES külterület 16

Megrendelés szám: 7/1471/2024

Méretarány: 1 : 4000

Térrajzsám: 31599750002024



A térképmásolat a kiadás időpontjában megegyezik az ingatlan-nyilvántartási térképi adatbázis tartalmával. A térképmásolat méretek levételére nem használható!

## E-hiteles térképmásolat - Teljes másolat


2024.10.21 11:45:55

Helyrajzi szám: BALATONSZEMES külterület 21

Megrendelés szám: 7/1470/2024



Méretarány: 1 : 10000

Térrajzsám: 31599710002024

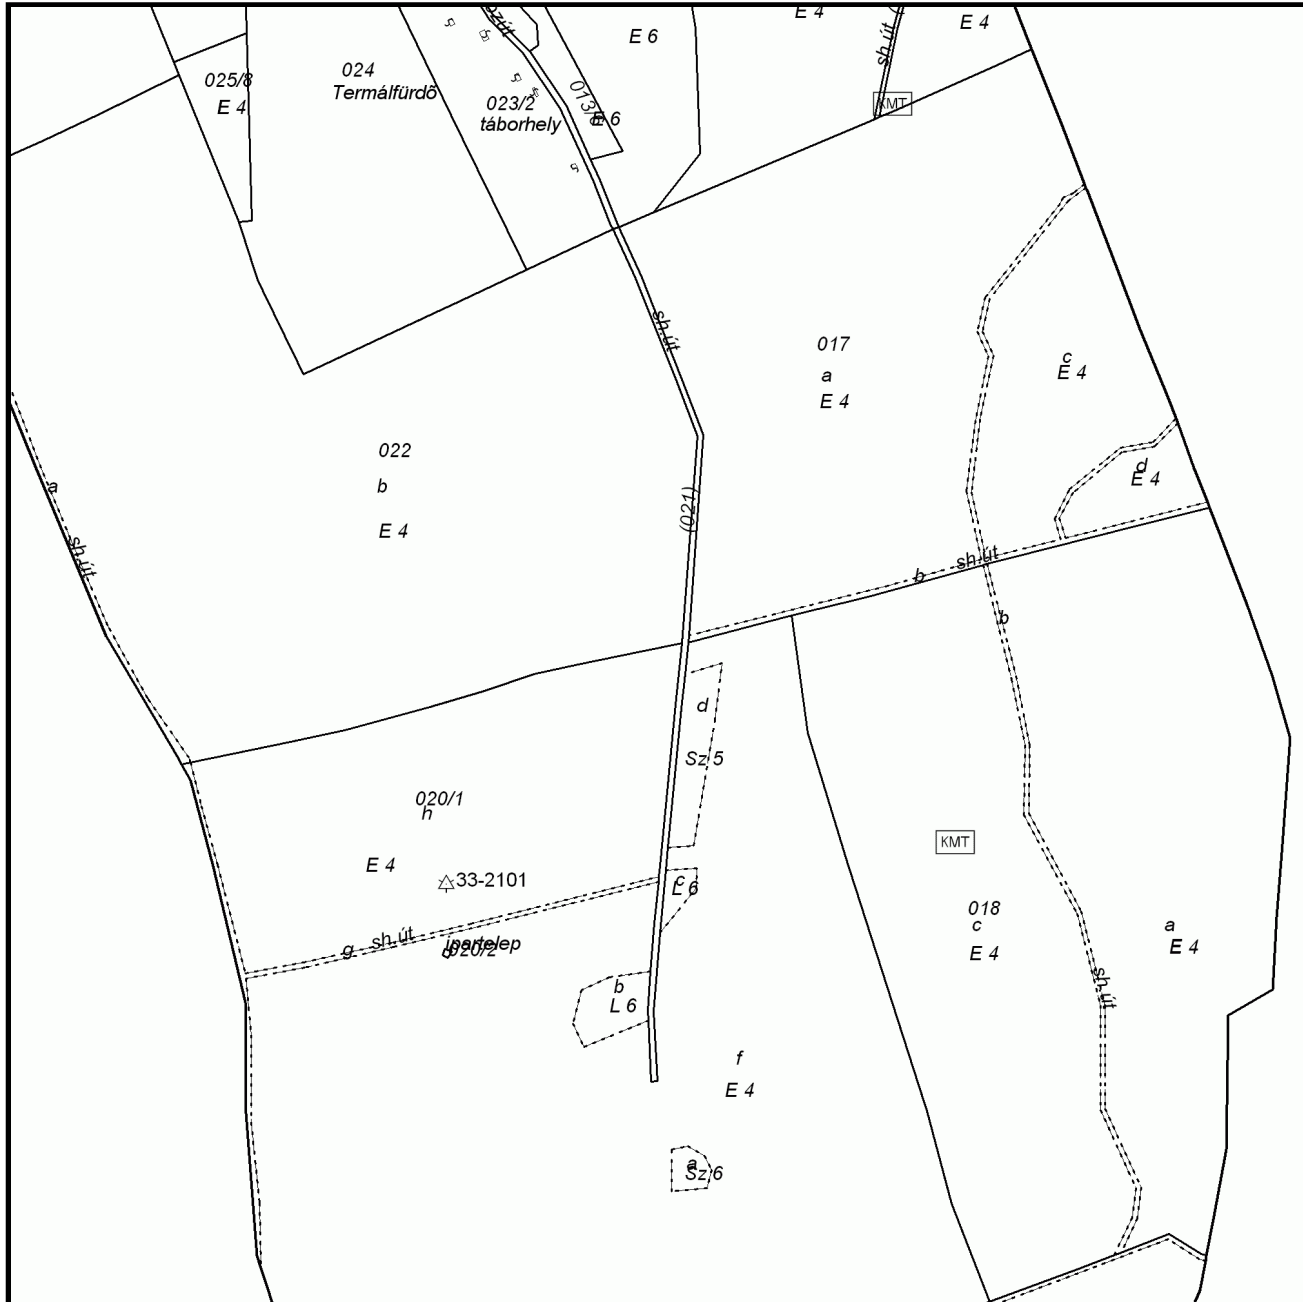

A térképmásolat a kiadás időpontjában megegyezik az ingatlan-nyilvántartási térképi adatbázis tartalmával. A térképmásolat méretek levételére nem használható!

ASZFALTOZÁS HELYSZÍNRAJZA II. KÜLTERÜLET

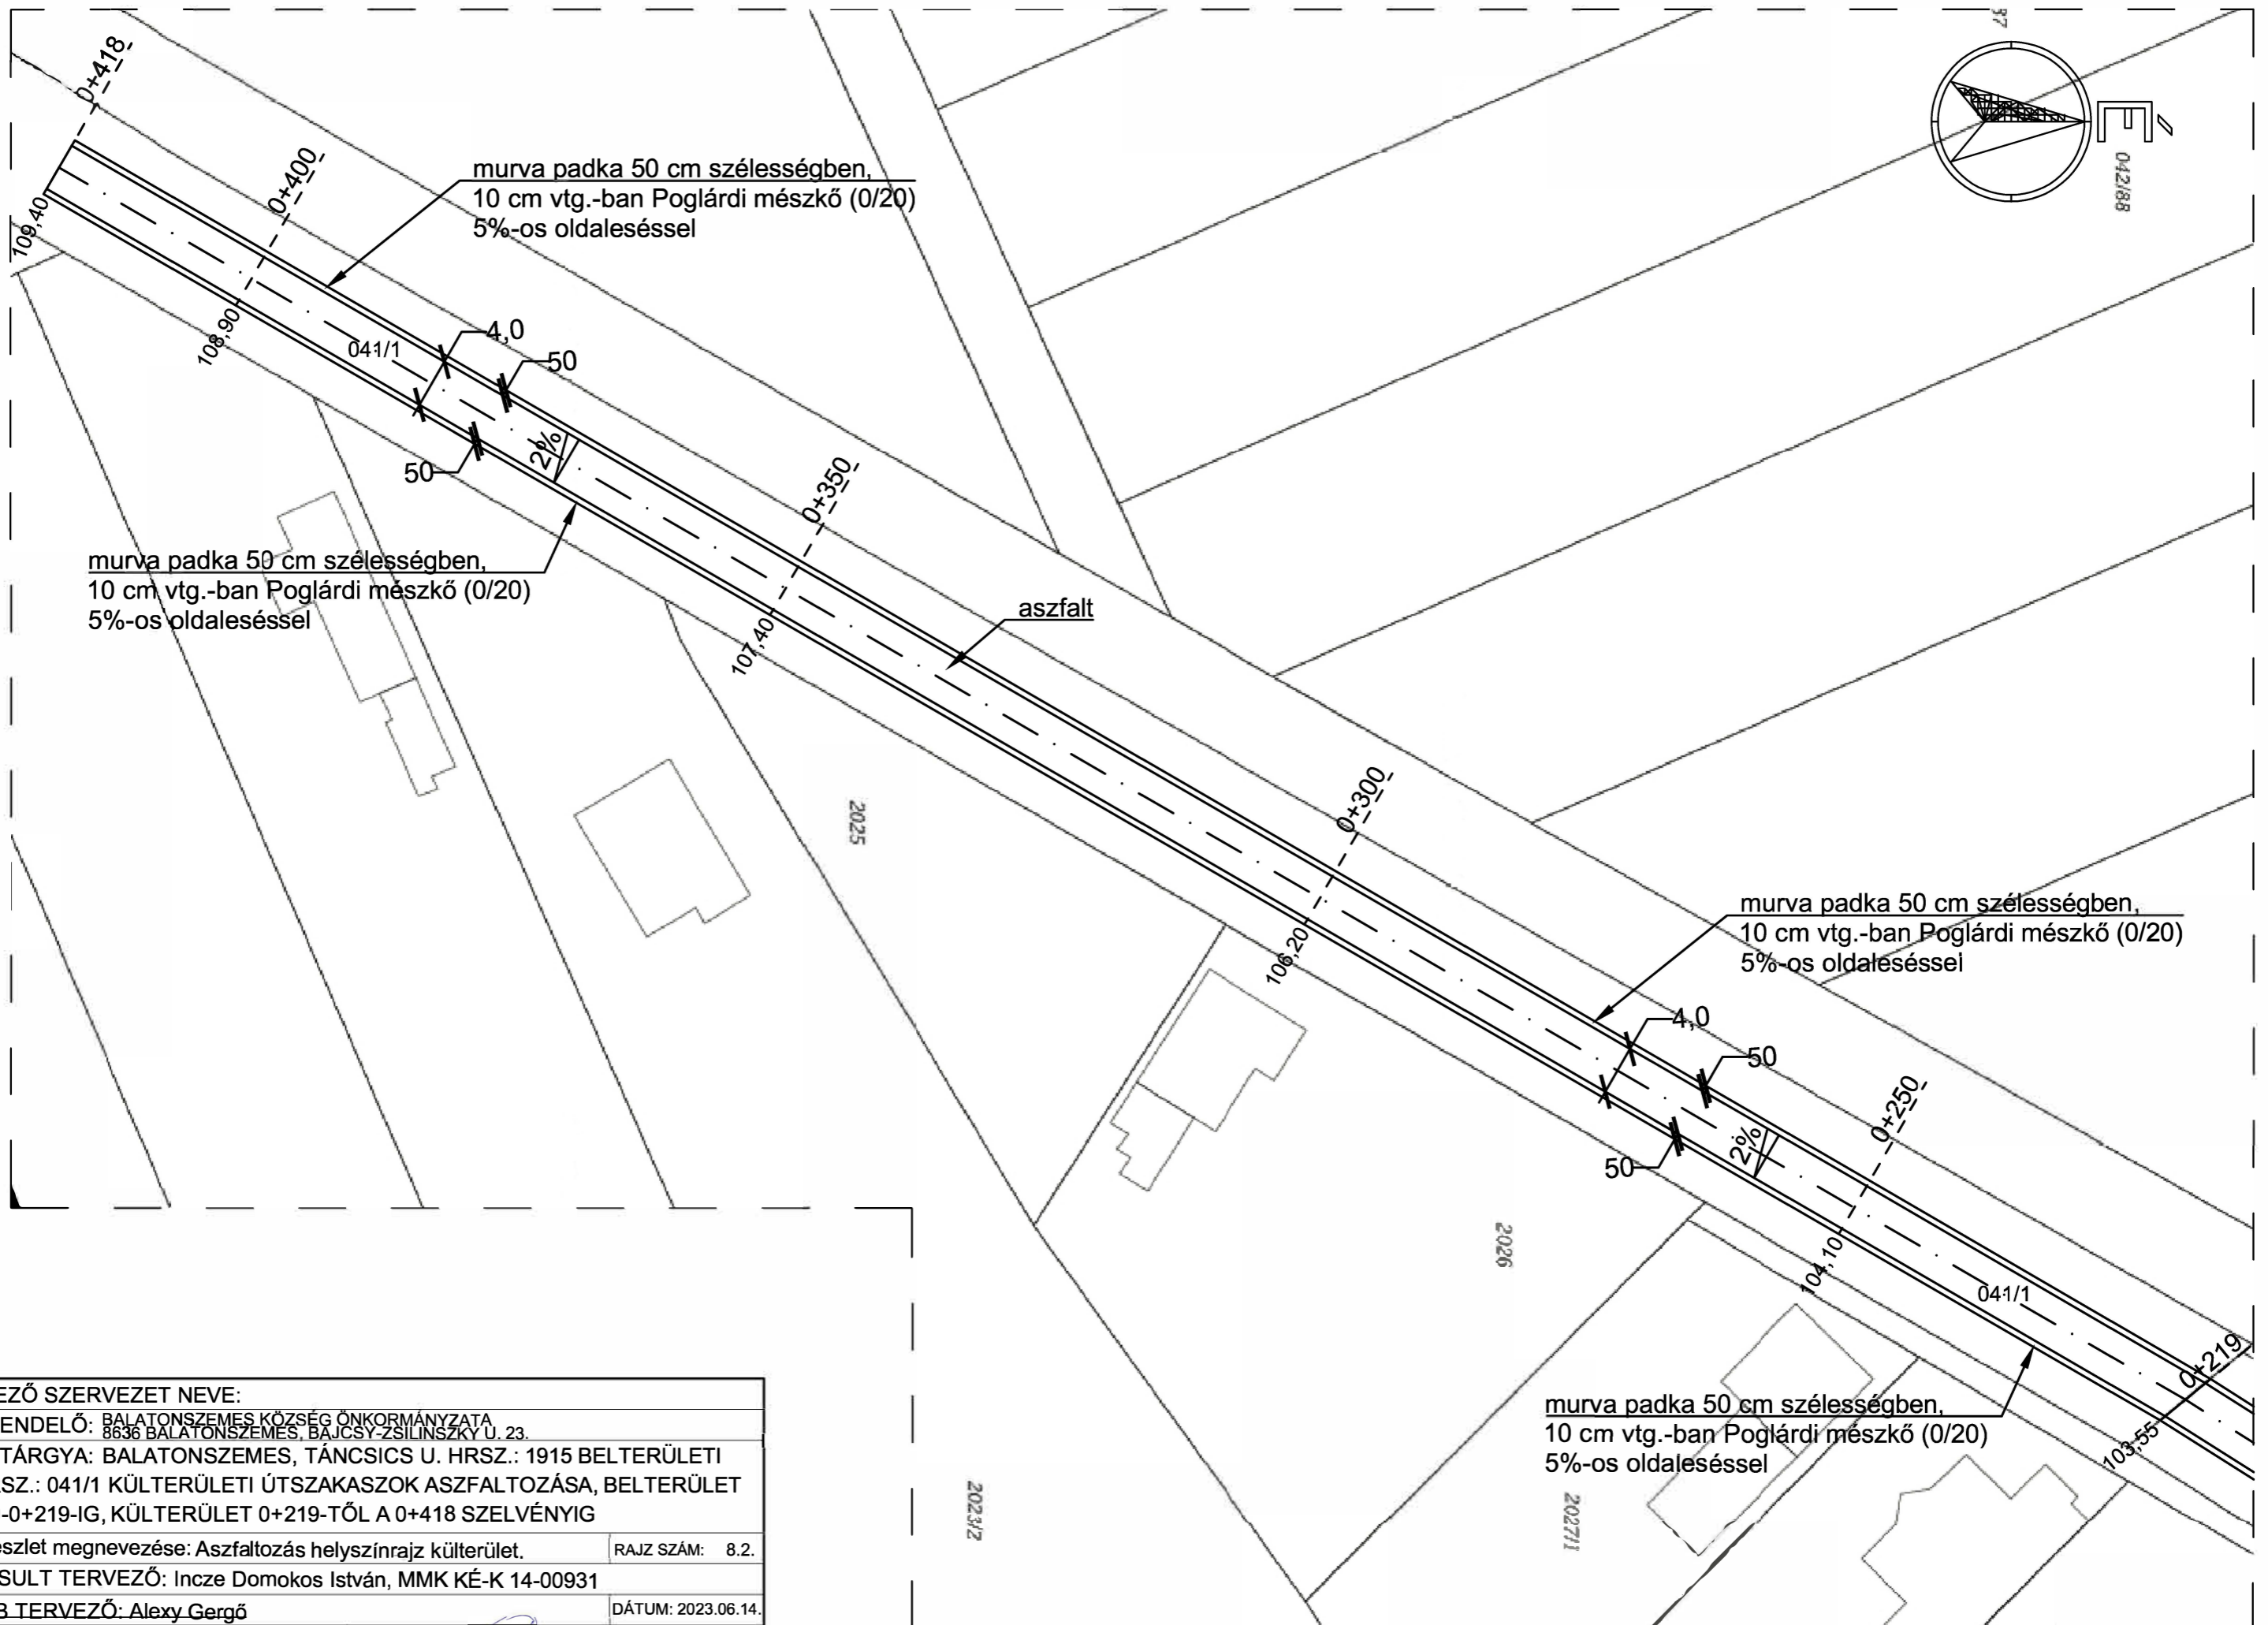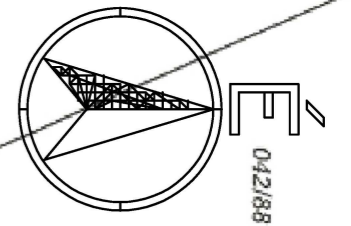

1	TERVEZŐ SZERVEZET NEVE:	
2	MEGRENDELŐ: BALATONSZEMES KÖZSÉG ÖNKORMÁNYZATA 8636 BALATONSZEMES, BAJCSY-ZSILINSZKY U. 23.	
3	TERV TÁRGYA: BALATONSZEMES, TÁNCICS U. HRSZ.: 1915 BELTERÜLETI ÉS HRSZ.: 041/1 KÜLTERÜLETI ÚTSZAKASZOK ASZFALTOZÁSA, BELTERÜLET 0+000-0+219-IG, KÜLTERÜLET 0+219-TŐL A 0+418 SZELVÉNYIG	
4	Rajz részlet megnevezése: Aszfaltozás helyszínrajz külterület.	RAJZ SZÁM: 8.2.
5	JOGOSULT TERVEZŐ: Incze Domokos István, MMK KÉ-K 14-00931	
6	EGYÉB TERVEZŐ: Alexy Gergő	DÁTUM: 2023.06.14.
8	MÉRETARÁNY: 1:2.500	ALÁÍRÁS:

1:7652

